

ΕΦΗΜΕΡΙΣ ΤΗΣ ΚΥΒΕΡΝΗΣΕΩΣ
ΤΗΣ ΕΛΛΗΝΙΚΗΣ ΔΗΜΟΚΡΑΤΙΑΣ

ΕΝ ΑΘΗΝΑΙΣ ΤΗι 19 ΟΧΤΩΒΡΙΟΥ 1978 | ΤΕΥΧΟΣ ΤΕΤΑΡΤΟΝ | ΑΡΙΘΜΟΣ ΦΥΛΛΟΥ 541

ΠΕΡΙΕΧΟΜΕΝΑ

ΠΟΛΕΟΔΟΜΙΑ
ΔΙΑΤΑΓΜΑΤΑ

(1)

Περὶ τροποποιήσεως ἐνίων ὅρων καὶ περιορισμῶν δομήσεως ἐνίων οἰκοπέδων τοῦ ρυμοτομικοῦ σχεδίου Περιαιῶς εἰς τὴν περιοχὴν Καστέλλας.

Ο ΠΡΟΕΔΡΟΣ ΤΗΣ ΕΛΛΗΝΙΚΗΣ ΔΗΜΟΚΡΑΤΙΑΣ

Ἔχοντες ὑπ' ὄψει τὰς διατάξεις τοῦ ἀπὸ 17 Ἰουλίου 1923 Ν. Δ/τος «περὶ σχεδίων πόλεων κλπ.», ὡς μεταγενεστέρως ἐτροποποιήθησαν καὶ συνεπληρώθησαν καὶ εἰδικώτερον τοῦ ἄρθρου 9 αὐτοῦ, τοῦ Ν.Δ. 8/1973 «περὶ Γ.Ο.Κ.», ὡς ἐτροποποιήθη διὰ τοῦ Ν.Δ. 205/1974 (ΦΕΚ 363/Α) καὶ εἰδικώτερον τῶν ἄρθρων 21 καὶ 22 αὐτοῦ καὶ ἰδόντες τὴν ὑπ' ἀριθ. ΕΔ2/α/04/59/Φ.Θ. 2.1.1./29.3.78 ἀπόφασιν «περὶ μεταβιβάσεως ἁρμοδιοτήτων τοῦ Ὑπουργοῦ Δημοσίων Ἔργων εἰς τὸν Ὑφυπουργὸν τοῦ αὐτοῦ Ὑπουργείου» (Φ.Ε.Κ. 282/Β), τὴν ὑπ' ἀριθ. 136/1978 γνωμοδότησιν τοῦ Συμβουλίου Δημοσίων Ἔργων (Τμῆμα Μελετῶν), ὡς καὶ τὴν ὑπ' ἀριθ. 631/1978 γνωμοδότησιν τοῦ Συμβουλίου τῆς Ἐπικρατείας, προτάσει τοῦ ἐπὶ τῶν Δημοσίων Ἔργων Ὑφυπουργοῦ, ἀπεφασίσαμεν:

Ἄρθρον 1.

Καταργεῖται τὸ προβλεπόμενον ὑπὸ τοῦ ἐγκεκριμένου ρυμοτομικοῦ σχεδίου Πειραιῶς προκήπιον ἐπὶ τῶν οἰκοπέδων ᾠκοδομημένων ἢ μὴ τῶν κειμένων ἐπὶ ἀμφοτέρων τῶν πλευρῶν τοῦ τμήματος Α—Β τῆς Σχιστῆς ὁδοῦ τῆς περιοχῆς Καστέλλας, ὡς ἐμφαίνεται εἰς τὸ ὑπὸ τοῦ Γενικοῦ Διευθυντοῦ Οἰκισμοῦ, τεθεωρημένον διὰ τῆς ὑπ' ἀριθ. Γ. 23616/1978 πράξεως αὐτοῦ, σχετικὸν πρωτότυπον διάγραμμα ὑπὸ κλίμακα 1:1.000, τοῦ ὁποίου συνοπτικὸν ἀντίτυπον δημοσιεύεται μετὰ τοῦ παρόντος.

Ἄρθρον 2.

1. Τροποποιεῖται ὁ μέγιστος ἐπιτρεπόμενος ἀριθμὸς ὀρόφων τῶν οἰκοδομῶν τῶν ἀνεγειρομένων ἐπὶ τῶν οἰκοπέδων τῶν κειμένων ἐντὸς τοῦ ἐν τῷ προηγουμένῳ ἄρθρῳ μνημονευομένου τμήματος τοῦ σχεδίου ρυμοτομίας καὶ ἐχόντων πρόσωπον ἐπὶ τῆς Σχιστῆς ὁδοῦ ὡς κατωθι:

α) Μέγιστος ἀριθμὸς ὀρόφων ἐν προσόψει ἕνας (1), μὲ μέγιστον ὕψος ἐν προσόψει τέσσαρα (4.00) μέτρα μετρούμενον ἀπὸ τὸ κράσπεδον τῆς ὁδοῦ. Εἰς περίπτωσιν ἀνεγέρσεως καταστημάτων μὲ ἐσωτερικὸν ἐξώστην τὸ μέγιστον ὕψος ὁρίζεται εἰς πέντε καὶ ἥμισυ (5,50) μέτρα.

β) Πέραν τοῦ μεγίστου ἐπιτρεπομένου ὕψους τοῦ ἐν προσόψει ἀνεγειρομένου ὀρόφου (κατοικία ἢ κατάστημα), τὸ κτίριον θὰ κατασκευάζεται ἐν ἐσοχῇ πλάτους τεσσάρων (4,00) μέτρων τοὐλάχιστον.

γ) Ὁ μέγιστος ἀριθμὸς τῶν ἐν ἐσοχῇ ἀνεγειρομένων ὀρόφων καθορίζεται εἰς δύο (2) μὲ μέγιστον ὕψος ἑπτὰ καὶ ἥμισυ (7,50) μέτρα μετρούμενον ἀπὸ τὸ δῶμα τοῦ ἐν προσόψει ἀνεγειρομένου ὀρόφου.

δ) Πέραν τοῦ μεγίστου ἐπιτρεπομένου ὕψους ἑπτὰ καὶ ἥμισυ (7,50) μέτρων, τῶν ὀρόφων τῶν ἀνεγειρομένων ἐν ἐσοχῇ, τὸ κτίριον θὰ κλιμακοῦται συμφώνως πρὸς τὰς διατάξεις τοῦ ἄρθρου 4 τοῦ ἀπὸ 5.9.1975 Π. Δ/τος «περὶ τροποποιήσεως τοῦ ρυμοτομικοῦ σχεδίου Πειραιῶς εἰς περιοχὴν Καστέλλας καὶ τροποποιήσεως καὶ καθορισμοῦ τῶν ὅρων καὶ περιορισμῶν δομήσεως τῶν οἰκοπέδων αὐτοῦ» (ΦΕΚ 196/Δ').

2. Ὁ μέγιστος συντελεστὴς δομήσεως τοῦ διὰ τῆς παραγράφου 1 τοῦ παρόντος μνημονευομένων οἰκοπέδων ὁρίζεται εἰς (1,4) μέτρα.

3. Ὡς ἐλάχιστα ὅρια ἐμβαδοῦ καὶ διαστάσεων ἰσχύουν τὰ καθορισθέντα διὰ τοῦ ἀπὸ 30.10.1971 Δ/τος «περὶ τροποποιήσεως ἐνίων ὅρων καὶ περιορισμῶν δομήσεως οἰκοπέδων τινῶν τοῦ ρυμοτομικοῦ σχεδίου Πειραιῶς» (ΦΕΚ 258/Δ') καὶ οἱ λοιποὶ ὅροι καὶ περιορισμοὶ δομήσεως οἱ καθορισθέντες διὰ τοῦ ἀπὸ 5.9.1975 Δ/τος «περὶ τροποποιήσεως τοῦ ρυμοτομικοῦ σχεδίου Πειραιῶς εἰς περιοχὴν Καστέλλας καὶ τροποποιήσεως καὶ καθορισμοῦ τῶν ὅρων καὶ περιορισμῶν δομήσεως τῶν οἰκοπέδων αὐτοῦ» (ΦΕΚ 196/Δ').

Εἰς τὸν αὐτὸν ἐπὶ τῶν Δημοσίων Ἔργων Ὑφυπουργόν, ἀνατίθεμεν τὴν δημοσίευσιν καὶ ἐκτέλεσιν τοῦ παρόντος Διατάγματος.


Ἐν Ἀθήναις τῇ 31 Αὐγούστου 1978

Ο ΠΡΟΕΔΡΟΣ ΤΗΣ ΔΗΜΟΚΡΑΤΙΑΣ

ΚΩΝΣΤΑΝΤΙΝΟΣ Δ. ΤΣΑΤΣΟΣ

Ο ΥΦΥΠΟΥΡΓΟΣ ΔΗΜΟΣΙΩΝ ΕΡΓΩΝ

ΣΤΕΦΑΝΟΣ ΜΑΝΟΣ

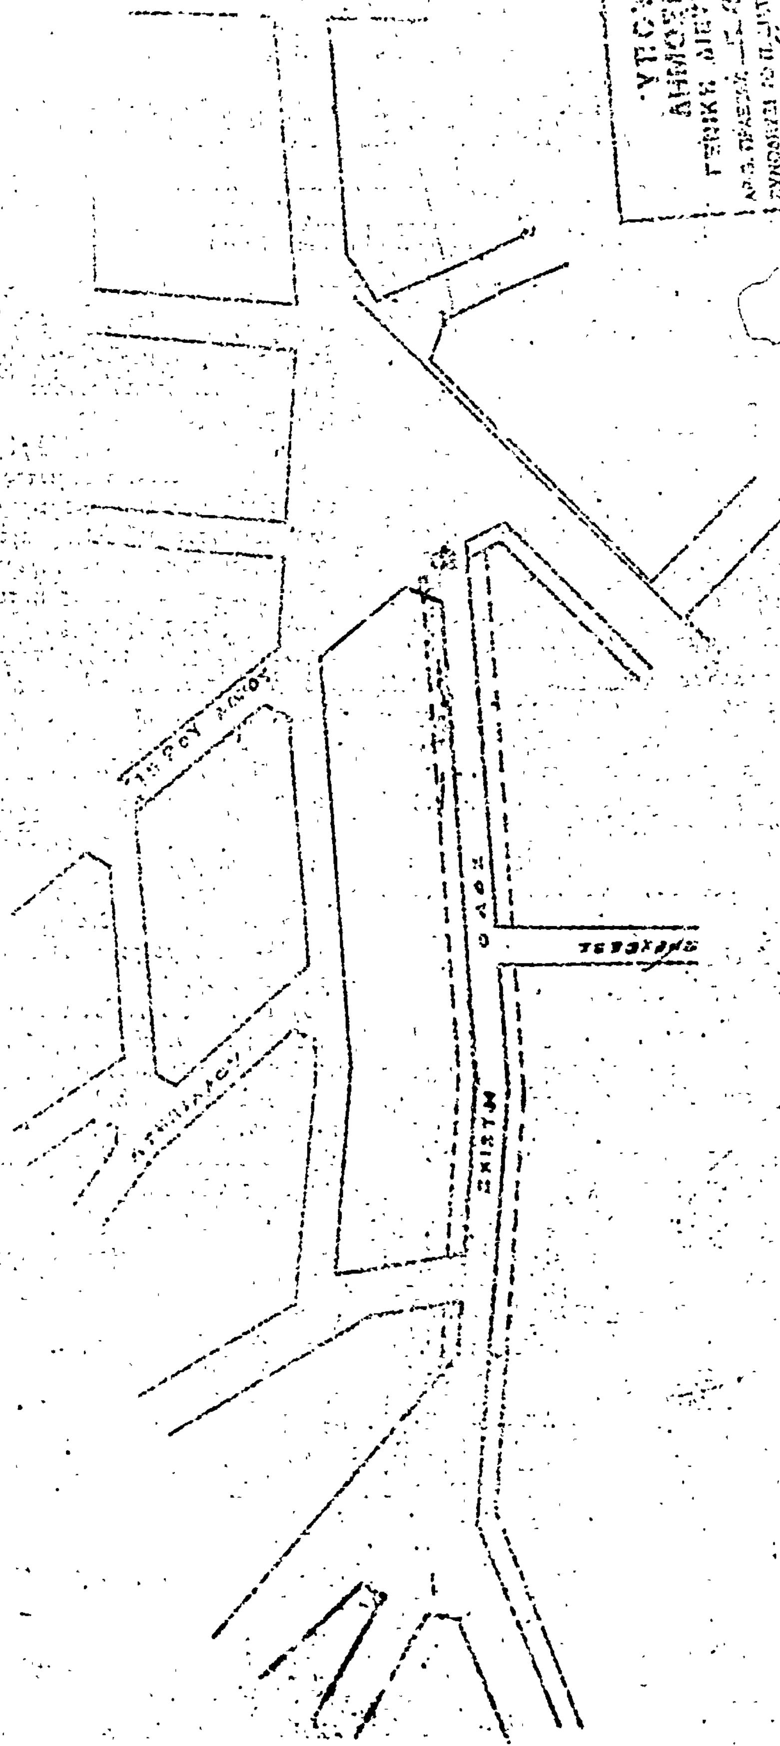

Πειραιεύς — 1:1000

(2)

Περὶ ἐπεκτάσεως τοῦ ρυμοτομικοῦ σχεδίου Κυπαρισσίας (Μεσσηνίας) καὶ καθορισμοῦ τῶν ὅρων καὶ περιορισμῶν δομήσεως τῶν οἰκοπέδων αὐτοῦ.

Ο ΠΡΟΕΔΡΟΣ ΤΗΣ ΕΛΛΗΝΙΚΗΣ ΔΗΜΟΚΡΑΤΙΑΣ

Ἔχοντες ὑπ' ὄψει τὰς διατάξεις τοῦ ἀπὸ 17 Ἰουλίου 1923 Ν. Δ/τος «περὶ σχεδίων πόλεων κλπ.», ὡς μεταγενεστέρως ἐτροποποιήθησαν καὶ συνεπληρώθησαν καὶ εἰδικώτερον τῶν ἄρθρων 2 (παρ. 1), 3, 9, 11 καὶ 70 αὐτοῦ, τῆς παραγρ. 3 τοῦ ἄρθρου 1 τοῦ Α.Ν. 314/1968 (ΦΕΚ 47Α), ὡς τὸ ἄρθρον τοῦτο ἀντικατεστάθη διὰ τοῦ ἄρθρου 1 τοῦ Ν.Δ. 1018/1971 «περὶ τροποποιήσεως καὶ συμπληρώσεως τοῦ Α.Ν. 314/1968 «περὶ παροχῆς εἰς τὸν Ὑπουργὸν Βορείου Ἑλλάδος καὶ τοὺς Νομάρχας ἁρμοδιότητος ἐπὶ θεμάτων ἐγκρίσεως, ἐπεκτάσεως κλπ.» (ΦΕΚ 220Α) τῶν ἄρθρων 33 (παρ. 1), 34 (παρ. 1) καὶ 35 (παρ. 1) τοῦ Ν.Δ. 8/1973 «περὶ ΓΟΚ», ὡς ἐτροποποιήθη διὰ τοῦ Ν.Δ. 205/1974 (ΦΕΚ 363Α) καὶ ἰδόντες τὴν ὑπ' ἀριθ. ΕΔ2α/01/145/Φ.Θ. 2.1.1/27.7.78 ἀπόφασιν «περὶ μεταβιβάσεως προσωρινῶς προσθέτων ἁρμοδιοτήτων τοῦ Ὑπουργοῦ Δημοσίων Ἔργων Νικολάου Ζαρντινίδη εἰς τὸν Ὑφυπουργὸν τοῦ αὐτοῦ Ὑπουργείου Στέφανον Μάνον» (ΦΕΚ 641/Β), τὴν ὑπ' ἀριθ. ΥΠΠΕ/ΑΡΧΑΙΟΤ/Α/Φ09/29957/3968/28.9.1977 ἀπόφασιν τοῦ Ὑπουργοῦ Πολιτισμοῦ καὶ Ἐπιστημῶν, τὰς ὑπ' ἀριθ. 128/1973, 156/1973 καὶ 189/1977 πράξεις τοῦ Δημοτικοῦ Συμβουλίου Κυπαρισσίας, τὰς ὑπ' ἀριθ. 953/1973, 392/1974, 895/1974 καὶ 216/1978 γνωμοδοτήσεις τοῦ Συμβουλίου Δημοσίων Ἔργων (Τμῆμα Μελετῶν), ὡς καὶ τὰς ὑπ' ἀριθ. 678/1978 καὶ 768/1978 γνωμοδοτήσεις τοῦ Συμβουλίου τῆς Ἐπικρατείας, προτάσει τοῦ ἐπὶ τῶν Δημοσίων Ἔργων Ὑφυπουργοῦ ἀπεφασίσαμεν:

Ἄρθρον 1.

Ἐγκρίνεται ἡ ἐπέκτασις τοῦ ρυμοτομικοῦ σχεδίου Κυπαρισσίας (Μεσσηνίας), ὡς ἐμφαίνεται εἰς τό, ὑπὸ τοῦ Γενικοῦ Διευθυντοῦ Οἰκισμοῦ τεθεωρημένον διὰ τῆς ὑπ' ἀριθ. Γ. 26154/1978 πράξεως αὐτοῦ σχετικὸν πρωτότυπον διάγραμμα ὑπὸ κλίμακα 1:1000, τοῦ ὁποίου συνοπτικὸν ἀντίτυπον δημοσιεύεται μετὰ τοῦ παρόντος.

Ἄρθρον 2.

Κατὰ τὸ πρόσωπον τῶν οἰκοπέδων, ᾠκοδομημένων ἢ μή, τῶν κειμένων ἐντὸς τοῦ ἐν ἄρθρῳ 1 τοῦ παρόντος ἐπεκτεινομένου σχεδίου ρυμοτομίας ἐπιβάλλεται προκήπιον,

α) πλάτους ὀκτὼ (8) μέτρων ἐπὶ τῶν οἰκοπέδων τῶν ἐχόντων πρόσωπον ἐπὶ τῆς Ἐθνικῆς ὁδοῦ Πύργου — Κυπαρισσίας καὶ τῆς καθέτου πρὸς αὐτὴν ὁδοῦ ἡ ὁποία διαχωρίζει τὸ ἐγκεκριμένον σχέδιον ἐκ τοῦ διὰ τοῦ παρόντος ἐπεκτεινομένου, καὶ

β) πλάτους τεσσάρων (4) μέτρων ἐπὶ τῶν οἰκοπέδων τῆς λοιπῆς περιοχῆς, ὡς ἐν τῷ αὐτῷ σχεδίῳ ἐμφαίνεται.

Ἄρθρον 3.

Τὰ ἐλάχιστα ὅρια ἐμβαδοῦ καὶ διαστάσεων καὶ οἱ λοιποὶ ὅροι καὶ περιορισμοὶ δομήσεως τῶν οἰκοπέδων, ἐφ' ὧν διὰ τοῦ παρόντος ἐπεκτείνεται τὸ ρυμοτομικὸν σχέδιον, καθορίζονται ὡς ἀκολούθως:

1. Οἰκοδομικὸν σύστημα πανταχόθεν ἐλεύθερον .
2. Ἐλάχιστον πρόσωπον: δέκα ἓξ (16) μέτρα.

Ἐλάχιστον βάθος: εἴκοσι πέντε (25) μέτρα.
Ἐλάχιστον ἐμβαδόν: πεντακόσια (500) $μ^2$.

3. Κατὰ παρέκκλισιν ἀπὸ τῆς προηγουμένης παραγράφου θεωροῦνται ἄρτια καὶ οἰκοδομήσιμα τὰ οἰκόπεδα ἅτινα κατὰ τὴν ἡμέραν δημοσιεύσεως τοῦ παρόντος Διατάγματος, δὲν ἔχουν τὰ ὡς ἄνω καθοριζόμενα ἐλάχιστα ὅρια, πλὴν ὅμως ταῦτα ἔχουν:

Ἐλάχιστον πρόσωπον: δέκα πέντε (15) μέτρα.
Ἐλάχιστον βάθος: εἴκοσι πέντε (25) μέτρα.
Ἐλάχιστον ἐμβαδόν: τετρακόσια (400) $μ^2$.

4. Μέγιστον ποσοστὸν καλύψεως τῶν οἰκοπέδων τεσσαράκοντα ἐπὶ τοῖς ἑκατὸν (40%) τῆς ἐπιφανείας αὐτῶν.
5. Μέγιστος ἀριθμὸς ὀρόφων τῶν οἰκοδομῶν δύο (2), μὲ μέγιστον ὕψος ἑπτὰ καὶ ἥμισυ (7,50) μέτρα. Εἰς περίπτωσιν στέγης τὸ ὕψος δὲν θὰ ὑπερβαίνῃ τὰ ἐννέα (9,00) μέτρα.
6. Συντελεστὴς δομήσεως ὀκτὼ δέκατα (0,8) μ.
7. Ἀπαγορεύεται ἡ ἀνέγερσις καταστημάτων ἐπὶ οἰκοπέδων ἐχόντων πρόσωπον ἐπὶ τῆς Ἐθνικῆς ὁδοῦ Πύργου — Κυπαρισσίας.
8. Κατὰ τὰ λοιπὰ ἐφαρμόζονται αἱ διατάξεις τοῦ Ν.Δ. 8/1973 «περὶ ΓΟΚ», ὡς ἐτροποποιήθη μεταγενεστέρως.

Εἰς τὸν αὐτὸν ἐπὶ τῶν Δημοσίων Ἔργων Ὑφυπουργόν, ἀνατίθεμεν τὴν δημοσίευσιν καὶ ἐκτέλεσιν τοῦ παρόντος Διατάγματος.


Ἐν Ἀθήναις τῇ 23 Σεπτεμβρίου 1978


Ο ΠΡΟΕΔΡΟΣ ΤΗΣ ΔΗΜΟΚΡΑΤΙΑΣ

ΚΩΝΣΤΑΝΤΙΝΟΣ Δ. ΤΣΑΤΣΟΣ

Ο ΥΦΥΠΟΥΡΓΟΣ ΔΗΜΟΣΙΩΝ ΕΡΓΩΝ

ΣΤΕΦΑΝΟΣ ΜΑΝΟΣ

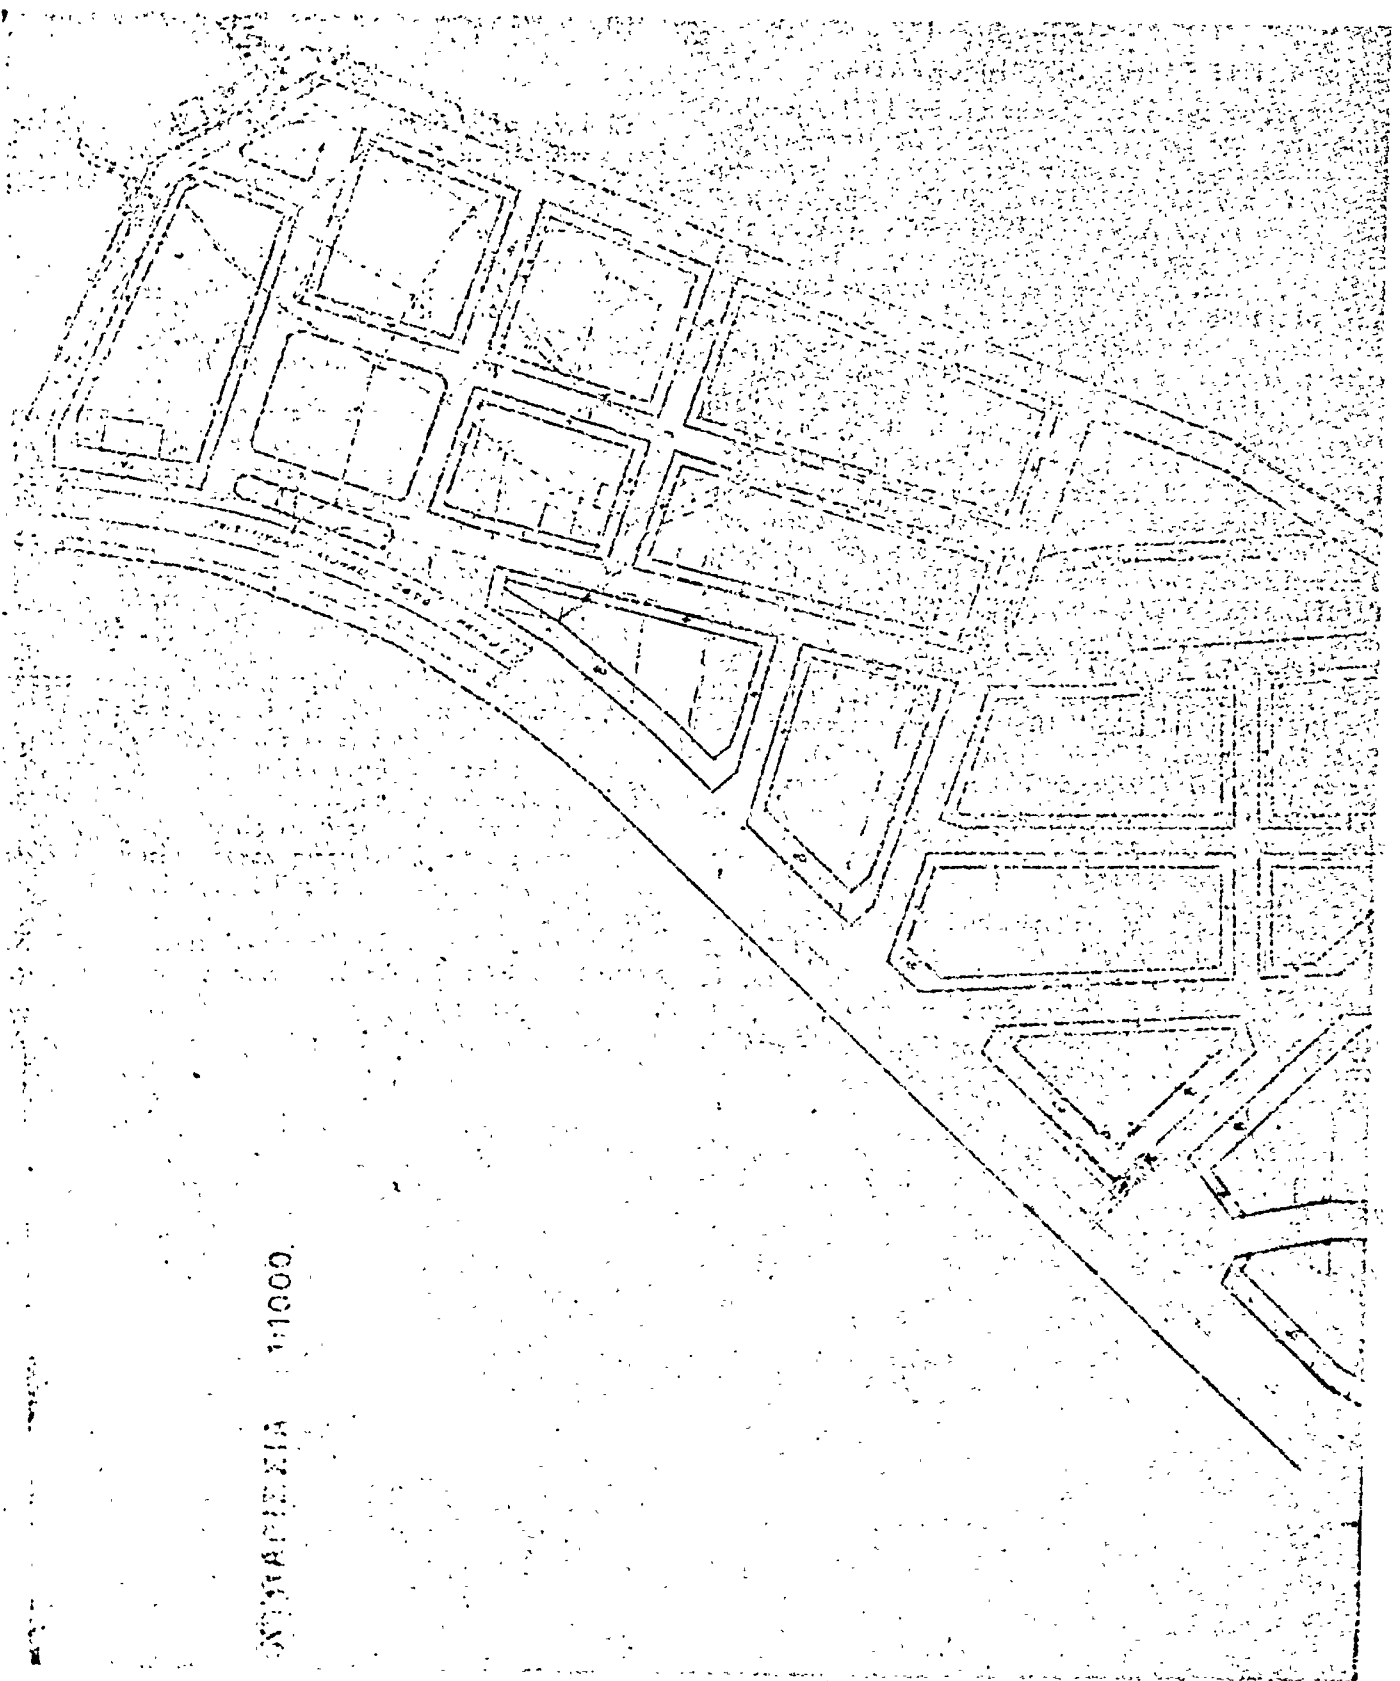
1:1000

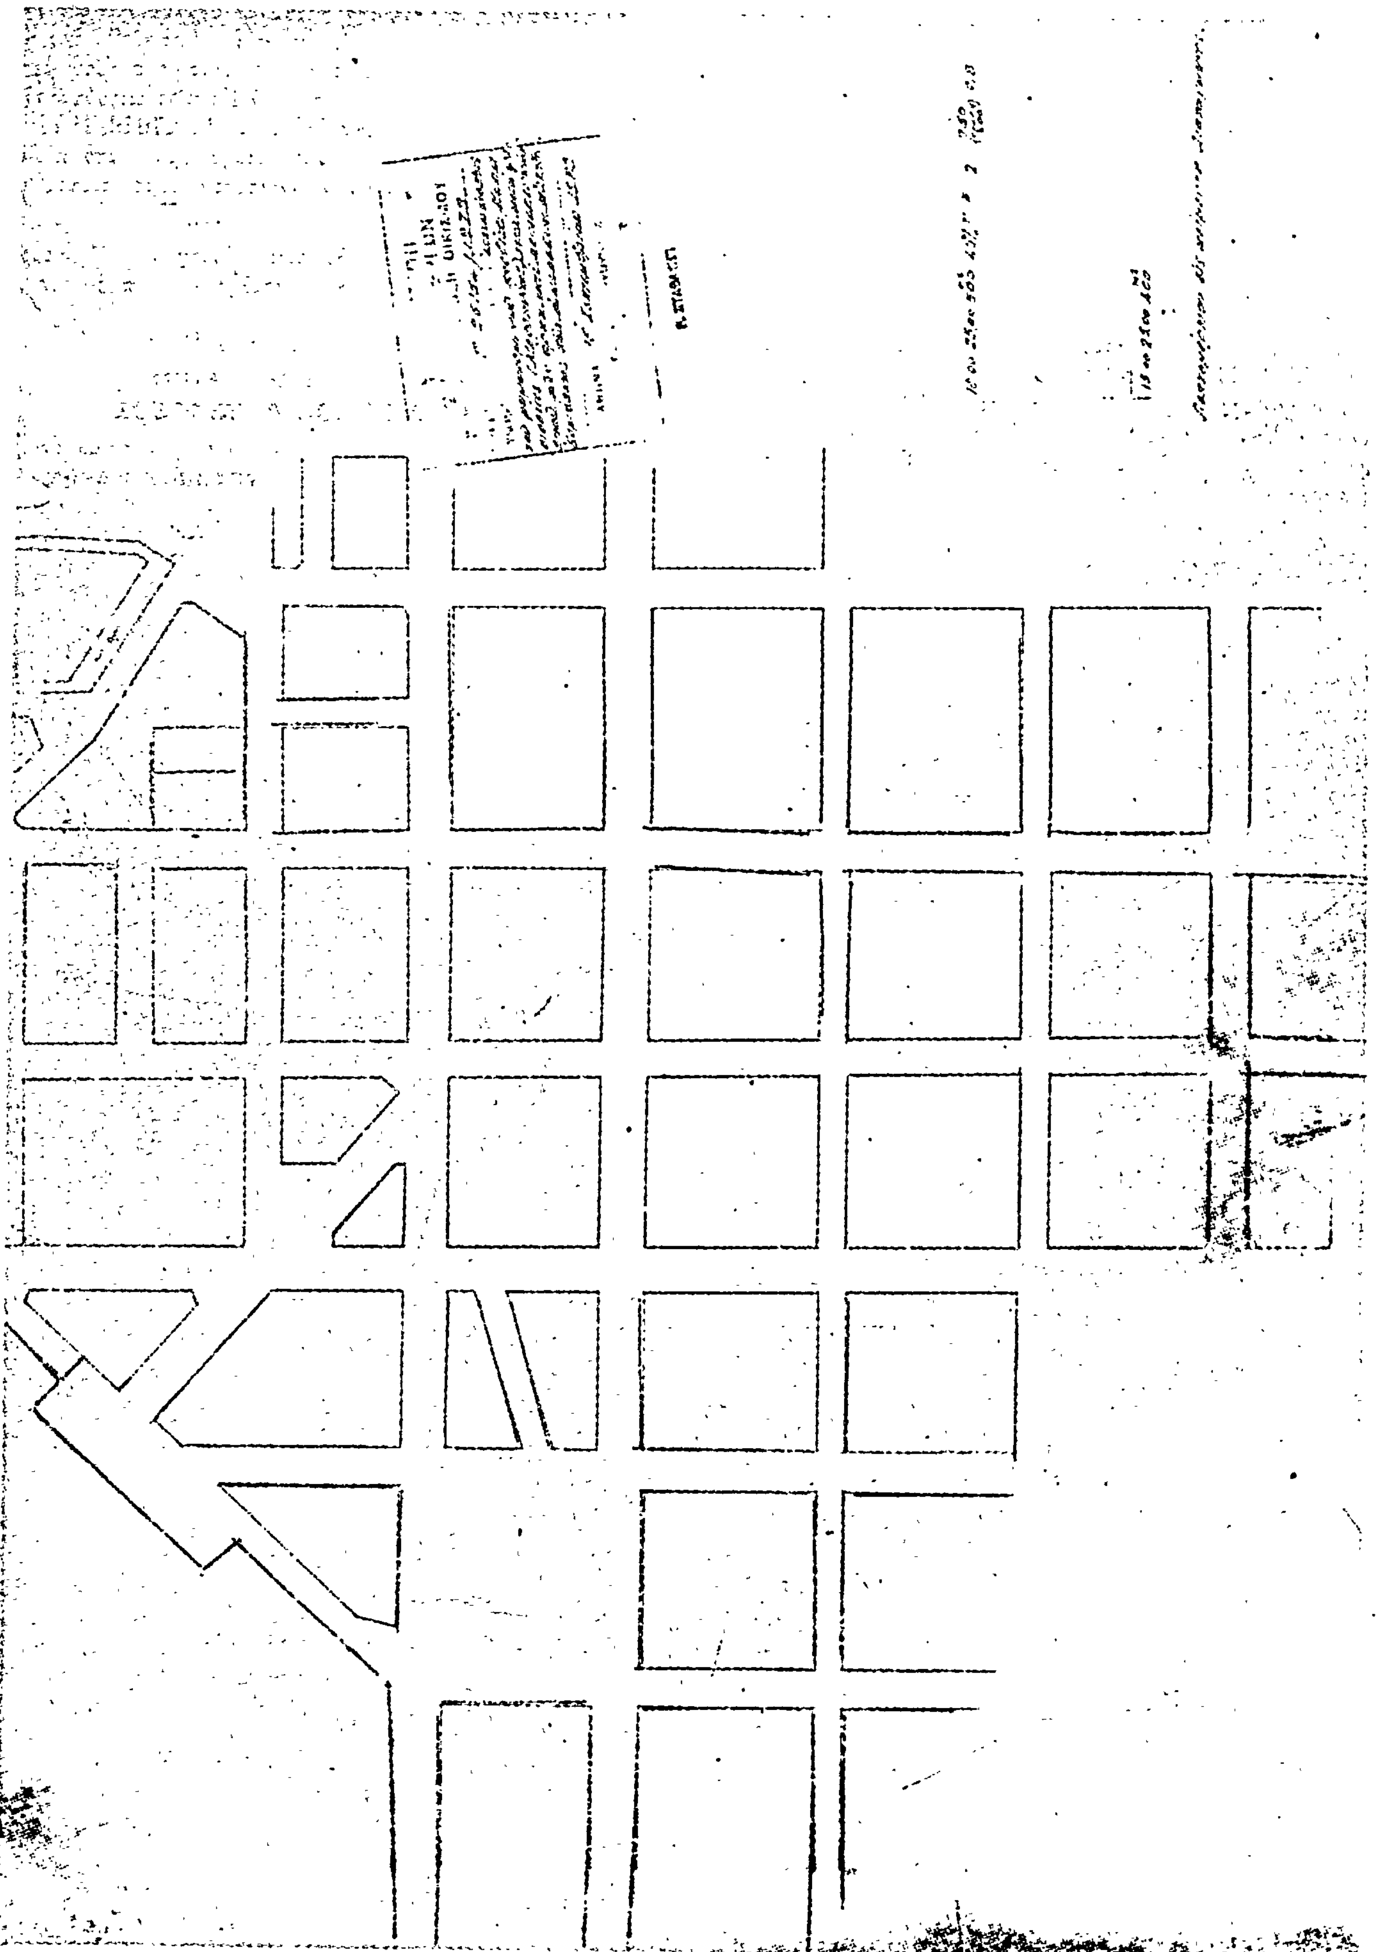

(3)

Περὶ τροποποιήσεως τοῦ ρυμοτομικοῦ σχεδίου Καματεροῦ ('Αττικῆς).

Ο ΠΡΟΕΔΡΟΣ ΤΗΣ ΕΛΛΗΝΙΚΗΣ ΔΗΜΟΚΡΑΤΙΑΣ

Ἔχοντες ὑπ' ὄψει τὰς διατάξεις τοῦ ἀπὸ 17 Ἰουλίου 1923 Ν. Δ/τος «περὶ σχεδίων πόλεων κλπ.», ὡς μεταγενεστέρως ἐτροποποιήθησαν καὶ συνεπληρώθησαν καὶ εἰδικώτερον τῶν ἄρθρων 3 καὶ 70 αὐτοῦ, καὶ ἰδόντες τὴν ὑπ' ἀριθ. ΕΔ2/α/04/59/Φ.Θ. 2.1.1/29.3.1978 ἀπόφασιν «περὶ μεταβιβάσεως ἁρμοδιοτήτων τοῦ Ὑπουργοῦ Δημοσίων Ἔργων εἰς τὸν Ὑφυπουργὸν τοῦ αὐτοῦ Ὑπουργείου» (ΦΕΚ 282/Β'), τὰς ὑπ' ἀριθ. 37/1977 καὶ 98/1977 πράξεις τοῦ Δημοτικοῦ Συμβουλίου Καματεροῦ ὡς καὶ τὴν ὑπ' ἀριθ. 312/1978 γνωμοδότησιν τοῦ Συμβουλίου Δημοσίων Ἔργων (Τμῆμα Οἰκισμοῦ), προτάσει τοῦ ἐπὶ τῶν Δημοσίων Ἔργων Ὑφυπουργοῦ, ἀπεφασίσαμεν:

Ἄρθρον μόνον.

Ἐγκρίνεται ἡ τροποποίησις τοῦ ρυμοτομικοῦ σχεδίου Καματεροῦ ('Αττικῆς) κατὰ τὰ ὑπ' ἀριθ. 8 καὶ 9 οἰκοδομικὰ τετράγωνα διὰ μετατοπίσεως τοῦ ἄξονος τῆς ὁδοῦ μεταξὺ αὐτῶν, ὡς ἐμφαίνεται εἰς τὸ ὑπὸ τοῦ Γενικοῦ Διευθυντοῦ Οἰκισμοῦ τεθεωρημένον διὰ τῆς ὑπ' ἀριθ. Γ. 27049/1978 πράξεως αὐτοῦ σχετικὸν πρωτότυπον διάγραμμα ὑπὸ κλίμακα 1:500, τοῦ ὁποίου συνοπτικὸν ἀντίτυπον δημοσιεύεται μετὰ τοῦ παρόντος.

Εἰς τὸν αὐτὸν ἐπὶ τῶν Δημοσίων Ἔργων Ὑφυπουργὸν ἀνατίθεμεν τὴν δημοσίευσιν καὶ ἐκτέλεσιν τοῦ παρόντος Διατάγματος.

Ἐν Ἀθήναις τῇ 3 Ὀκτωβρίου 1978


Ο ΠΡΟΕΔΡΟΣ ΤΗΣ ΔΗΜΟΚΡΑΤΙΑΣ

ΚΩΝΣΤΑΝΤΙΝΟΣ Δ. ΤΣΑΤΣΟΣ

Ο ΥΦΥΠΟΥΡΓΟΣ ΔΗΜΟΣΙΩΝ ΕΡΓΩΝ

ΣΤΕΦΑΝΟΣ ΜΑΝΟΣ

ΚΑΜΑΤΕΡΟ – ΚΛ. 1:500

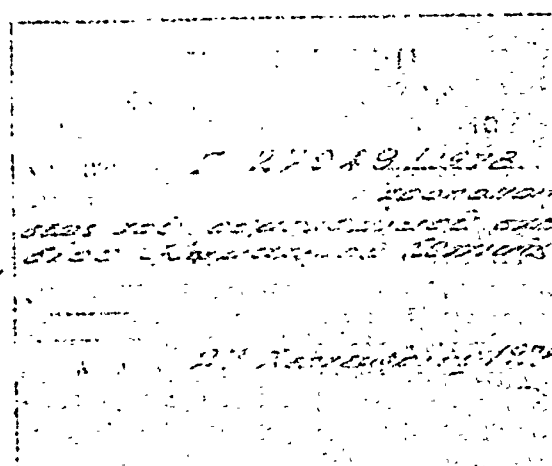

Ο.Τ. 8

3

4

5

2

1

Ο.Τ. 9

ΑΝΑΚΟΙΝΩΣΕΙΣ

(4)

Περὶ εἰδοποιήσεως τῆς γενομένης παρακαταθέσεως ἀποζημιώσεως διὰ προσκύρωσιν καὶ ρυμοτόμησιν οἰκοπέδων τοῦ Δήμου Σταυρουπόλεως.

Γνωστοποιεῖται διὰ τῆς παρούσης ὅτι ὁ Ἰωάννης Μητσέας τοῦ Ἀναστασίου, κάτοικος Θεσσαλονίκης, ὁδὸς Βελισσαρίου ἀριθ. 51, κατέθεσεν διὰ τῆς ὑπ' ἀριθ. 5942/1978 πράξεως καταθέσεως γραμματίου συστάσεως παρακαταθήκης, τῆς Συμβολαιογράφου Θεσσαλονίκης Πασχαλίας — Μασίου Χουλιαρᾶ, τὸ ὑπ' ἀριθ. 243862/21.9.1978 γραμμάτιον συστάσεως παρακαταθήκης τοῦ Ταμείου Παρακαταθηκῶν καὶ Δανείων Θεσσαλονίκης, ἐκ δραχμῶν διακοσίων τριάκοντα τεσσάρων χιλιάδων (234.000) ὡς ἀποζημίωσιν καθορισθεῖσαν δυνάμει τῆς ὑπ' ἀριθ. 1779/1978 ἀποφάσεως τοῦ Μονομελοῦς Πρωτοδικείου Θεσσαλονίκης, διὰ τὴν κατόπιν τῆς ὑπ' ἀριθ. 3947/1977 πράξεως τακτοποιήσεως τοῦ Πολιτικοῦ Γραφείου Θεσσαλονίκης, κυρωθείσης διὰ τῆς ὑπ' ἀριθ. 30903/77 ἀποφάσεως τοῦ Νομάρχου Θεσσαλονίκης, προσκύρωσιν τμημάτων οἰκοπέδων ὑπὸ στοιχεῖα α) 9—10—11—12—9 ἐκτάσεως 14 μ², β) 1—2—3—4—1 ἐκτάσεως 28 μ² καὶ ρυμοτόμησιν τμημάτων οἰκοπέδων ὑπὸ στοιχεῖα α) 4—3—15—16—4, β) 6—1—4—5—6, γ) 27—28—24—23—27, δ) 23—24—25—26—23 καὶ ε) 3—4—2—1—22—3, ἐκτάσεως ἀντιστοίχως 25μ², 1,40 μ², 7,10 μ², 1,25 μ² καὶ 1,25 μ², φερομένων ἐν τῇ ἀνωτέρω πράξει ἐπ' ὀνόματι Δήμου Σταυρουπόλεως, Ἀντωνίου Καλαϊτζόγλου καὶ Δημητρίου Δημητριάδου καὶ ἐπ' ὠφελείᾳ τοῦ οἰκοπέδου τοῦ ὑποχρέου καταθέτου, ἀποδοτέας εἰς τοὺς κατὰ νόμον ἀναγνωρισθησομένους δικαιούχους. Ἤδη ὁ ἄνω καταθέτης διὰ τῆς παρούσης δημοσιεύσεως, εἰδοποιεῖ περὶ τῆς γενομένης κατὰ τὰ ἄνω καταθέσεως τοὺς κατὰ τὰ ἄνω ἰδιοκτήτας ἢ τοὺς ἀναγνωρισθησομένους κατὰ νόμον δικαιούχους τῶν παρακατατεθέντων ποσῶν πρὸς γνῶσιν των καὶ διὰ τὰς νομίμους συνεπείας καὶ πλήρη συντέλεσιν τῆς ἀπαλλοτριώσεως.

Ἐν Θεσσαλονίκῃ τῇ 3 Ὀκτωβρίου 1978

Ὁ πληρεξούσιος Δικηγόρος
ΙΩΑΝΝΗΣ Κ. ΜΑΡΙΝΕΛΗΣ

(Ἀριθ. τριπλ. Ταμ. Δικ. Εἰσ. Θεσ/νίκης 75098/1978)

---

(5)

Περὶ εἰδοποιήσεως τῆς γενομένης καταθέσεως ἀποζημιώσεως διὰ ρυμοτομηθεῖσαν ἐδαφικὴν ἔκτασιν εἰς περιοχὴν Ἀθηνῶν.

Κατόπιν τῆς ὑπ' ἀριθ. 18/1977 πράξεως προσκυρώσεως καὶ ἀναλογισμοῦ ἀποζημιώσεως λόγῳ ρυμοτομίας ἰδιοκτησίας, κειμένης ἐν Ἀθήναις καὶ ἐπὶ τῶν ὁδῶν Σουηδίας καὶ Ἰατρίδου τῆς Ὑπηρεσίας Πολεοδομίας Ἀθηνῶν, κυρωθείσης διὰ τῆς ὑπ' ἀριθ. 547352/645/1977 ἀποφάσεως Νομαρχίας Ἀττικῆς, Διαμερίσματος Ἀθηνῶν, συνδυαζομένης καὶ μὲ τὴν ὑπ' ἀριθ. 6219/1977 τοῦ Ἐφετείου Ἀθηνῶν περὶ καθορισμοῦ ὁριστικῆς τιμῆς μονάδος ἀποζημιώσεως, κατετέθησαν παρὰ τοῦ Εὐαγγέλου Ἐμμανουὴλ Χατζηγιάννη, εἰς τὸ ἐν Ἀθήναις Ταμεῖον Παρακαταθηκῶν καὶ Δανείων (Γραμμάτια ὑπ' ἀριθμοὺς 4161136 τῆς 10.6.78 καὶ 512040 τῆς 13.10.1978) δραχμαὶ τρία ἑκατομμύρια τριακόσιαι τέσσερεις χιλιάδες (3.304.000) διὰ ρυμοτομουμένην ἐδαφικὴν ἔκτασιν πρὸς διάνοιξιν τῆς ὁδοῦ Ἰατρίδου, ἐπιφανείας μέτρων τετραγωνικῶν ἑκατὸν δέκα ὀκτὼ (118) πρὸς δρχ. 28.000 τὸ τετραγωνικὸν μέτρον, ὑπὲρ τοῦ Ταμείου Ἐθνικῆς Ἀμύνης δικαιούχου τῆς ἀποζημιώσεως ταύτης.

Ἐν Ἀθήναις τῇ 13 Ὀκτωβρίου 1978

Ὁ Πληρεξούσιος Δικηγόρος
ΚΩΝ/ΝΟΣ ΚΟΥΦΑΚΗΣ

(Ἀριθ. τριπλ. Α' Ταμ. Εἰσ. Ἀθ. 46704/78, τῆς 13.10.78)

ΑΠΟ ΤΟ ΕΘΝΙΚΟ ΤΥΠΟΓΡΑΦΕΙΟ